ŚCIANKA ZAKOŃCZENIE PRZEPUSTU DN 500 mm

KPED 03.95

WYMIARY w cm.

WIDOK OD CZOŁA

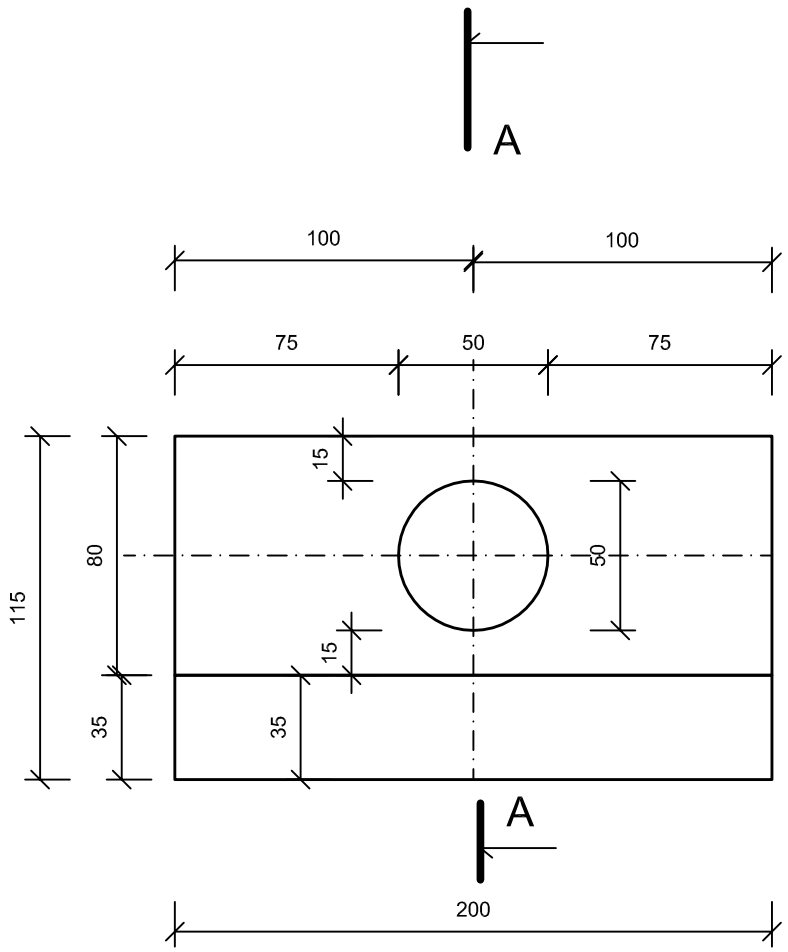

RZUT ZBROJENIA

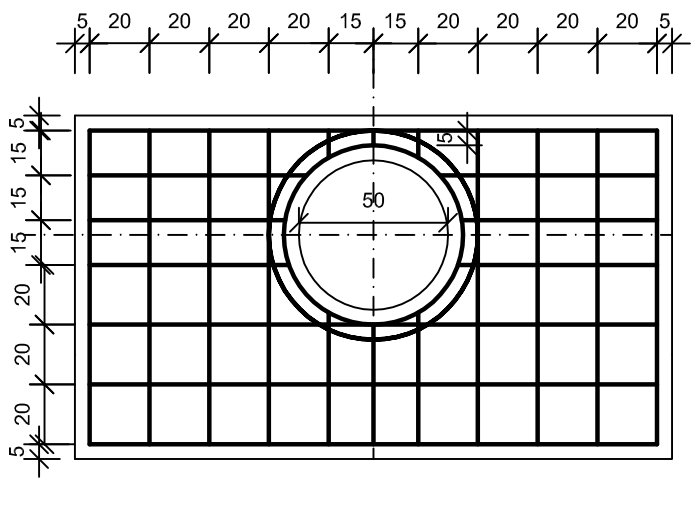

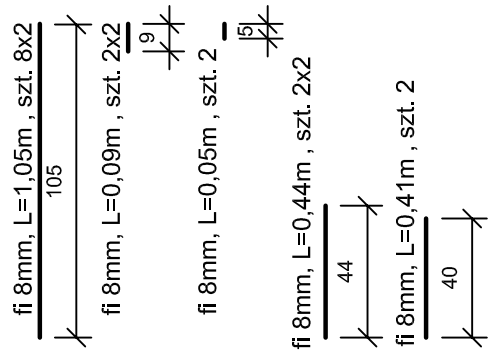

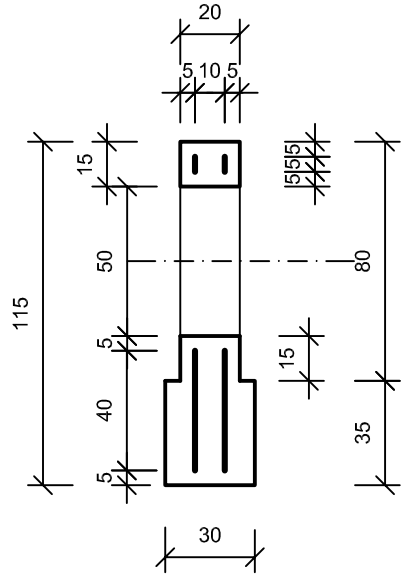

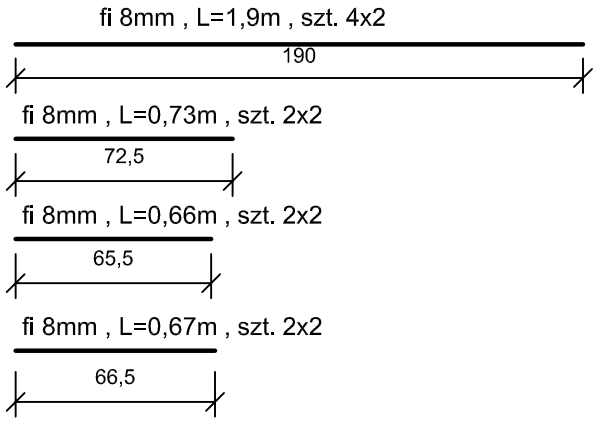

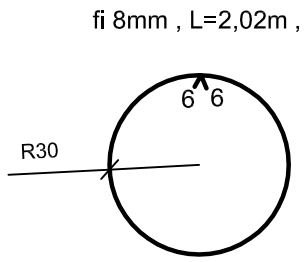

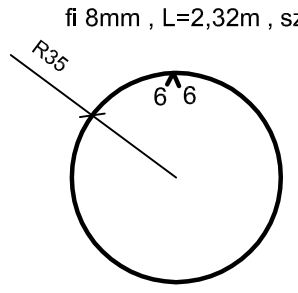

ZESTAWIENIE STALI i BETONU
1. Pręt fi 8mm - 17,10kg

BETON B-30 - 0,415m3

Otwór wykonać w zależności o średnicy zewnętrznej rury.

PRZEKRÓJ PIONOWY A-A

BETON B-30

STAL BST 500S

GBB–PROJEKT Marszów, ul. Leśna 22 TEL.(0–68) 374–10–90 i 0–604–716–712	
ARK. 4	Inwestor : PPHU BIAŁKOWSKI Adres :Wiechlice , ul. Przemysłowa 7
SKALA 1:25	PROJEKT BUDOWLANY ELEMENTÓW ŻELBETOWYCH.
STADIUM	KONSTRUKCJA
Data MARZEC.2016r.	ŚC. ZAKOŃCZENIE PRZEPUSTU DN 500mm . KPED 03.95
WYKONAŁ	mgr inż.. Wiesław Bogacz Nr uprawnień 61/94/ZG