


ŚCIANKA ZAKOŃCZENIE PRZEPUSTU DN 600 mm

KPED 03.95






WIDOK OD CZOŁA

WYMIARY w cm.


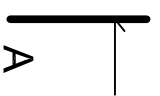


RZUT ZBRÓJENIA


PRZEKRÓJ PIONOWY A-A

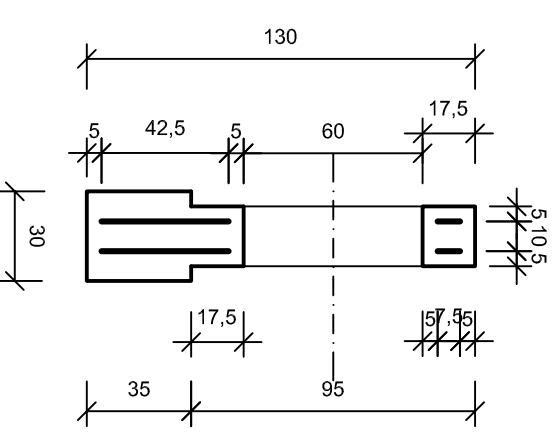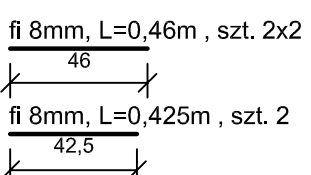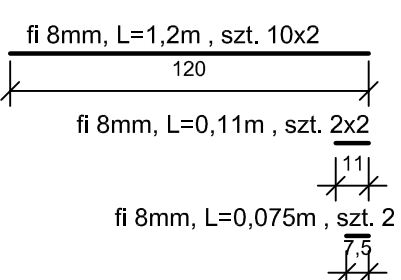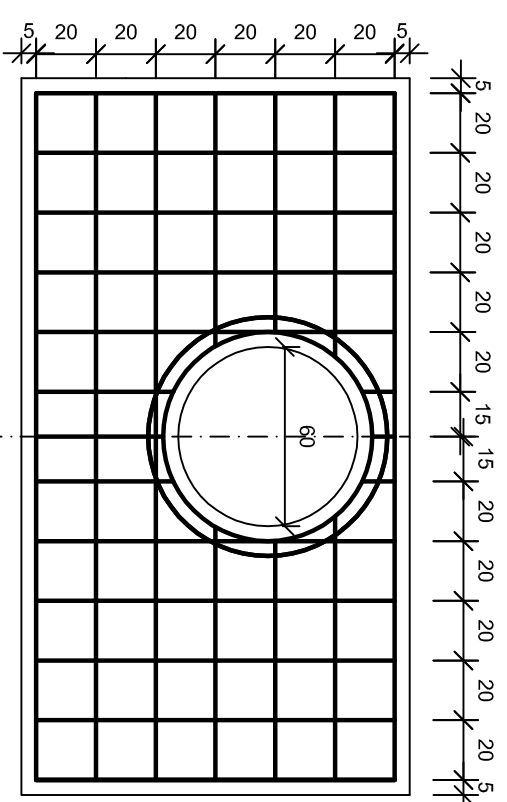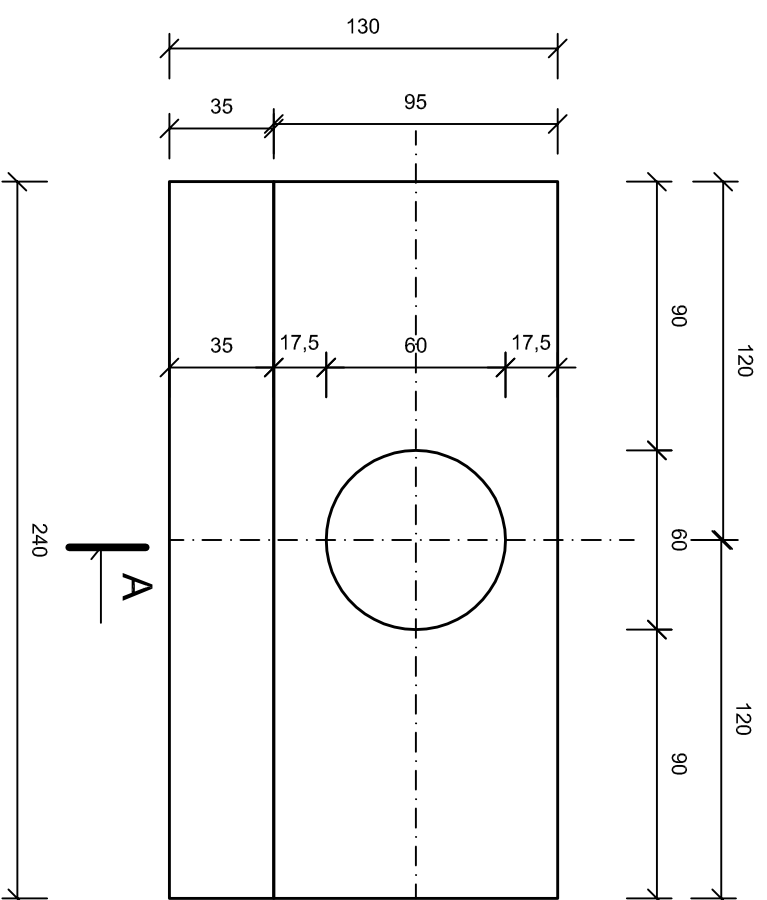

ZESTAWIENIE STALI I BETONU
1. Pręt ϕ 8mm - 24,6kg
BETON B-30 - 0,66m³

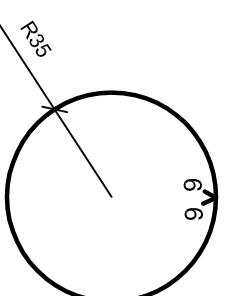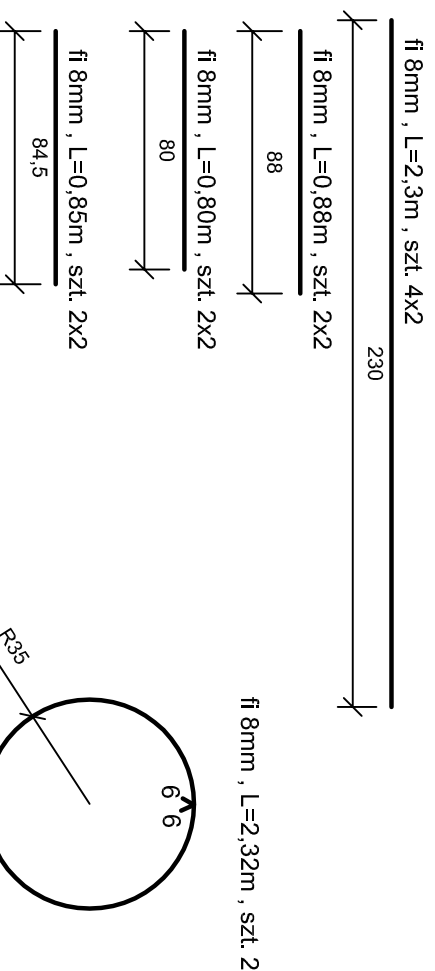

ϕ 8mm, L=2,32m, szt. 2

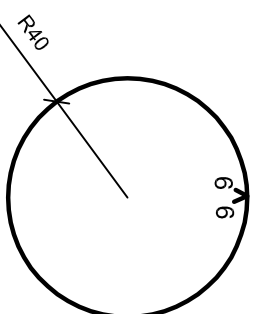

ϕ 8mm, L=2,64m, szt. 2

BETON B-30
STAL BST 500S

GBB-PROJEKT	Marszów, ul. Leśna 22
TEL.(0-68) 374-10-90 i 0-604-716-712	
ARK. 3	Investor : PPHU BIAŁKOWSKI
Adres :Wiechlice , ul. Przemysłowa 7	
SKALA 1:25	PROJEKT BUDOWLANY ELEMENTÓW ŻELBETOWYCH.
STADIUM	KONSTRUKCJA
Data	ŚC. ZAKOŃCZENIE PRZEPUSTU
MARZEC2016r.	DN 600mm . KPED 03.95
WYKONAŁ	mgr inż.. Wiesław Bogacz
	Nr uprawnień 61/94/ZG